

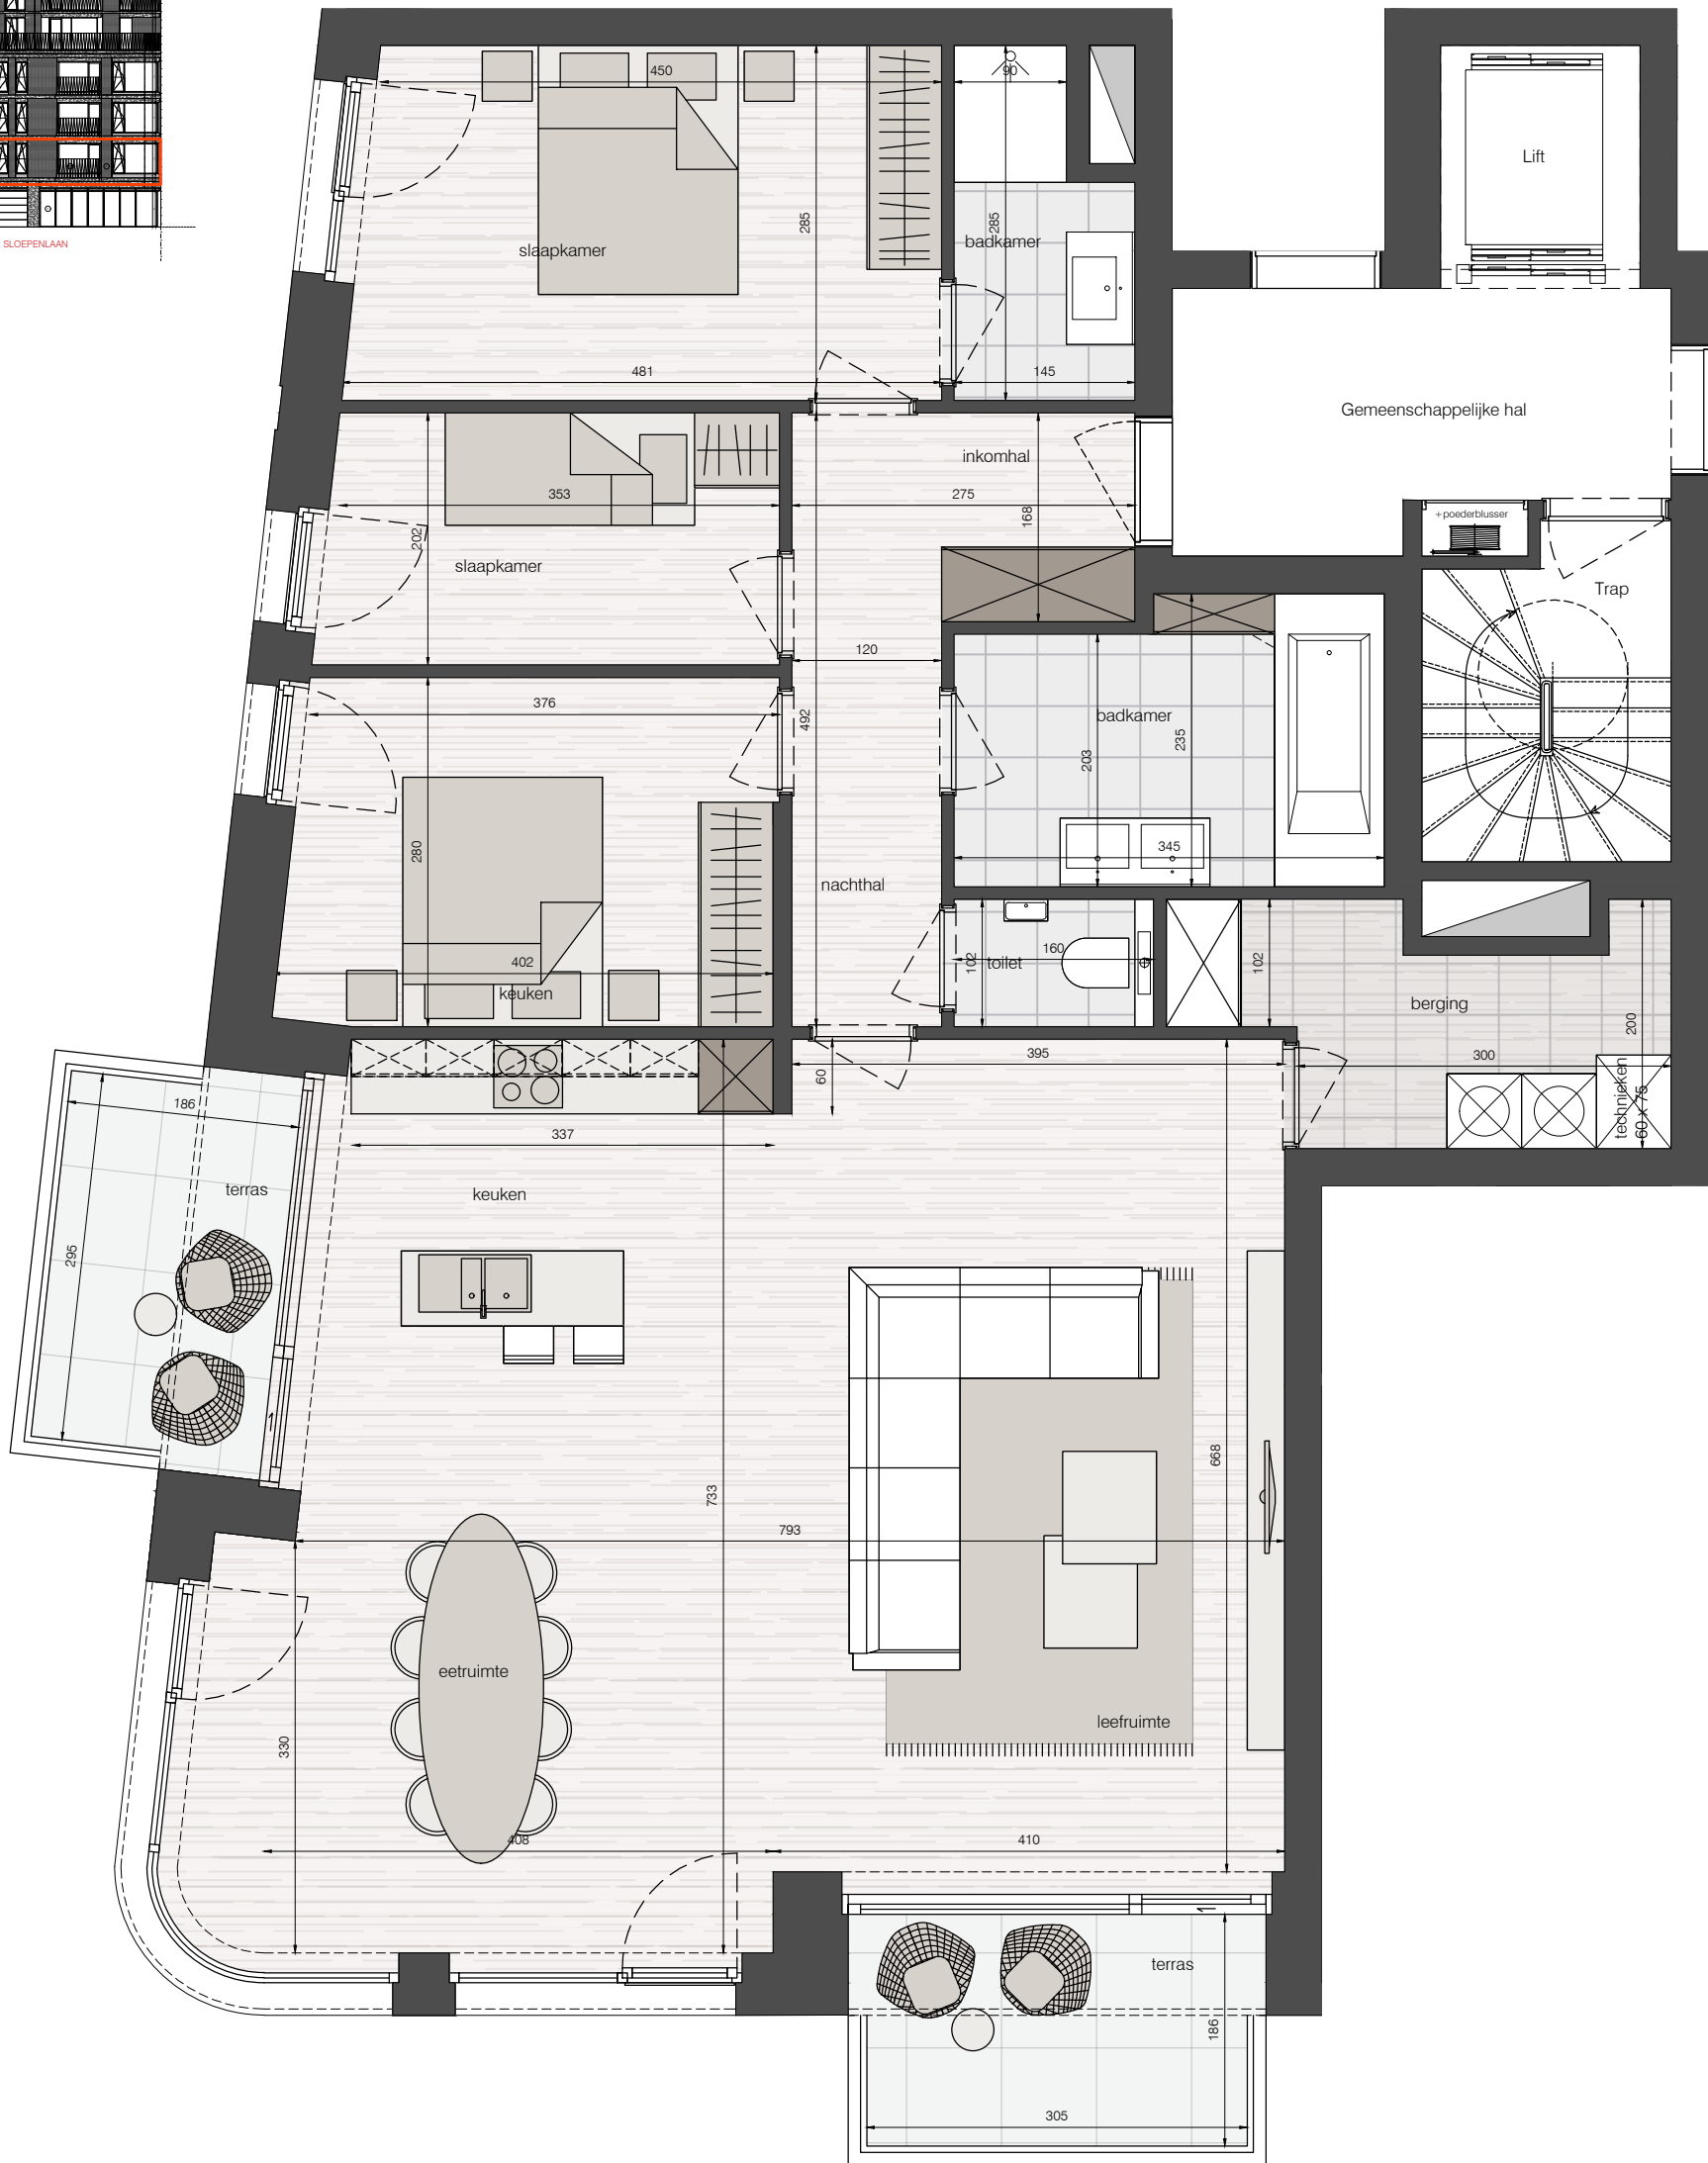


Deze plannen geven een indruk en zijn onder voorbehoud van wijzigingen van indeling, input stabiliteitsingenieur, uitvoeringsdetails en materialen. Maten zijn indicatief. Meubels en inrichting illustratief en niet inbegrepen. Voor gedetailleerde info over afwerking en plaatsing technieken raadpleeg de algemene voorwaarden.

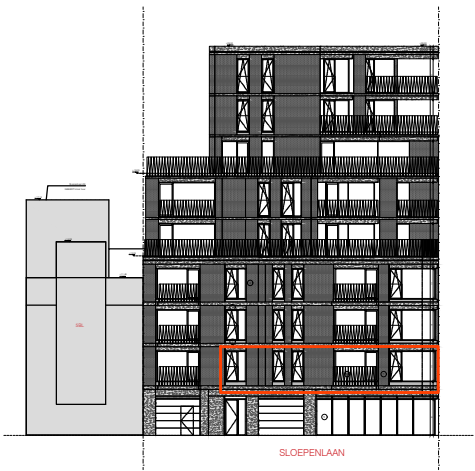

Sloepenlaan 31 unit 01.02
oppervlakte 138,32 m²
oppervlakte terras 13,52 m²

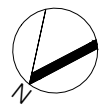

bouwheer
059/40 40 30
obc@caenen.be
www.ostendbuildingcaenen.be



verkoop
058/41 17 29
depanne@caenen.be
www.caenen.be



architect
059/32 25 90
info@alar.be
www.alar.be